
Příklad průběžného zapojení 20 panelů

Třípólový síťový rozvod s integrovaným T-konektorem a 2 m propojovacím kabelem s konektory samec/samice

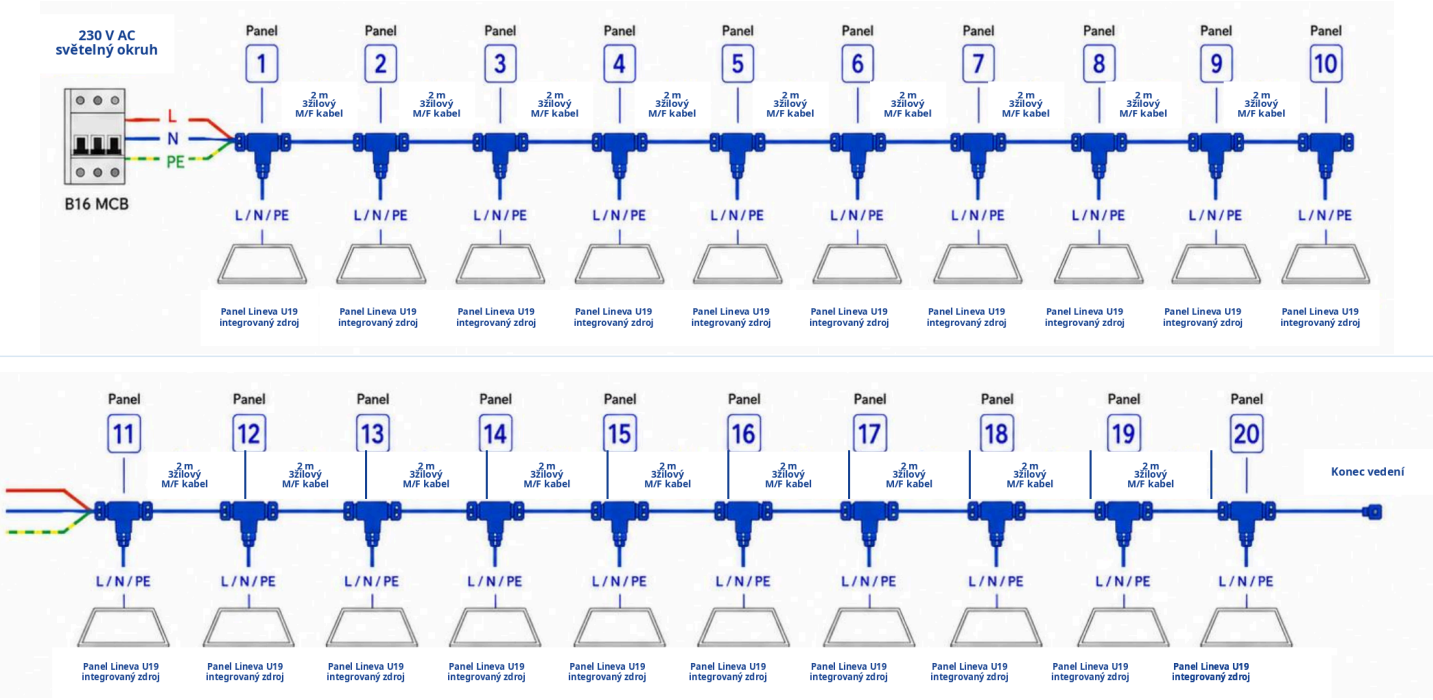

PRACOVNÍ PŘÍKLAD: 20 PANELŮ

Tento příklad znázorňuje lineární řadu 20 panelů Lineva U19 propojených pomocí T-konektorů a 2 m propojovacích kabelů.

OBVOD BEZ NAPĚTÍ

Připojení nebo odpojení provádějte pouze při odpojeném obvodu.

KVALIFIKOVANÝ ELEKTRIKÁŘ

Konečný návrh obvodu, dimenzování kabelů a jištění musí ověřit kvalifikovaný elektrikář v souladu s místními předpisy.

LEGENDA

- Průběžné síťové vedení (L / N / PE)
- Odbočka T-konektoru ke svítidlu
- LED panel (Lineva U19)